


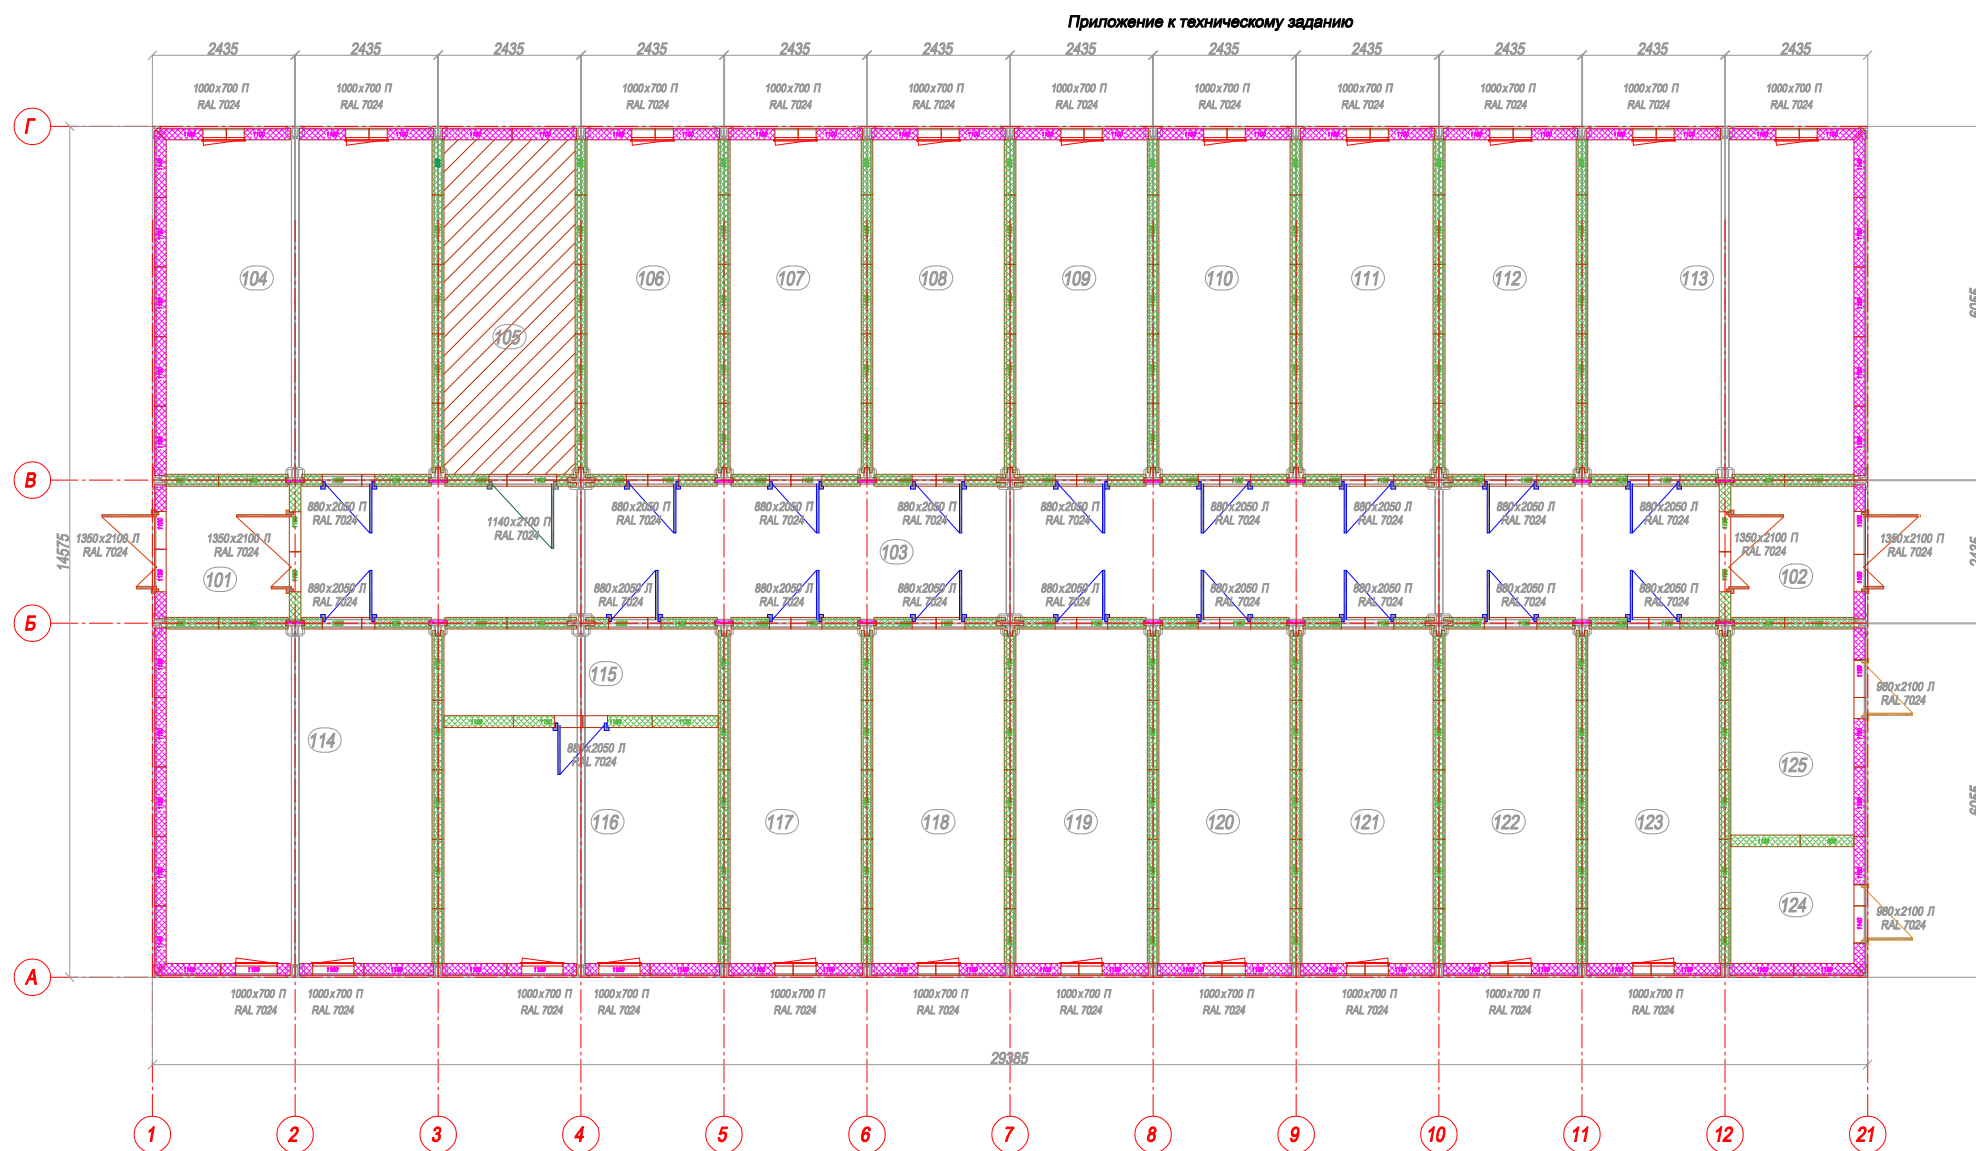

| Экспликация помещений 1 этажа |                       |             |
|-------------------------------|-----------------------|-------------|
| № пом.                        | Наименование          | Площадь, м² |
| 101                           | Тамбур                | 4           |
| 102                           | Тамбур                | 4           |
| 103                           | Коридор               | 55          |
| 104                           | Столовая              | 25          |
| 105                           | Лестница              | 12          |
| 106                           | Сушилка               | 12          |
| 107                           | Комната на 4 человека | 12          |
| 108                           | Комната на 4 человека | 12          |
| 109                           | Комната на 4 человека | 12          |
| 110                           | Комната на 4 человека | 12          |
| 111                           | Комната на 4 человека | 12          |
| 112                           | Комната на 4 человека | 12          |
| 113                           | Прачечная             | 24          |
| 114                           | Санузел               | 25          |
| 115                           | Раздевалка            | 6           |
| 116                           | Душевая               | 21          |
| 117                           | Умывальная            | 12          |
| 118                           | Комната на 4 человека | 12          |
| 119                           | Комната на 4 человека | 12          |
| 120                           | Комната на 4 человека | 12          |
| 121                           | Комната на 4 человека | 12          |
| 122                           | Комната на 4 человека | 12          |
| 123                           | Комната на 4 человека | 12          |
| 124                           | Электрощитовая        | 4           |
| 125                           | Бойлерная             | 7           |
|                               | Итого:                | 355         |

|            |      |             |         |      |                                                                      |        |        |
|------------|------|-------------|---------|------|----------------------------------------------------------------------|--------|--------|
|            |      |             |         |      |                                                                      |        |        |
|            |      |             |         |      |                                                                      |        |        |
|            |      |             |         |      |                                                                      |        |        |
| Изм.       | Лист | № документа | Подпись | Дата | Ямало-Ненецкий округ, г. Салехард,<br>ул. Ангальский мыс, 59, стр. 3 |        |        |
| Разработал |      |             |         |      | Мобильное здание для временного<br>размещения персонала              | Стадия |        |
| Проверил   |      |             |         |      |                                                                      |        | Лист   |
|            |      |             |         |      |                                                                      | 1      | Листов |
|            |      |             |         |      |                                                                      | 2      |        |
|            |      |             |         |      | План помещений<br>1 этаж                                             |        |        |
| Н. контр.  |      |             |         |      |                                                                      |        |        |
| Утв.       |      |             |         |      |                                                                      |        |        |


Согласовано:

Изм. N

Взам. инв. N

Подпись и дата

Иная N подп.

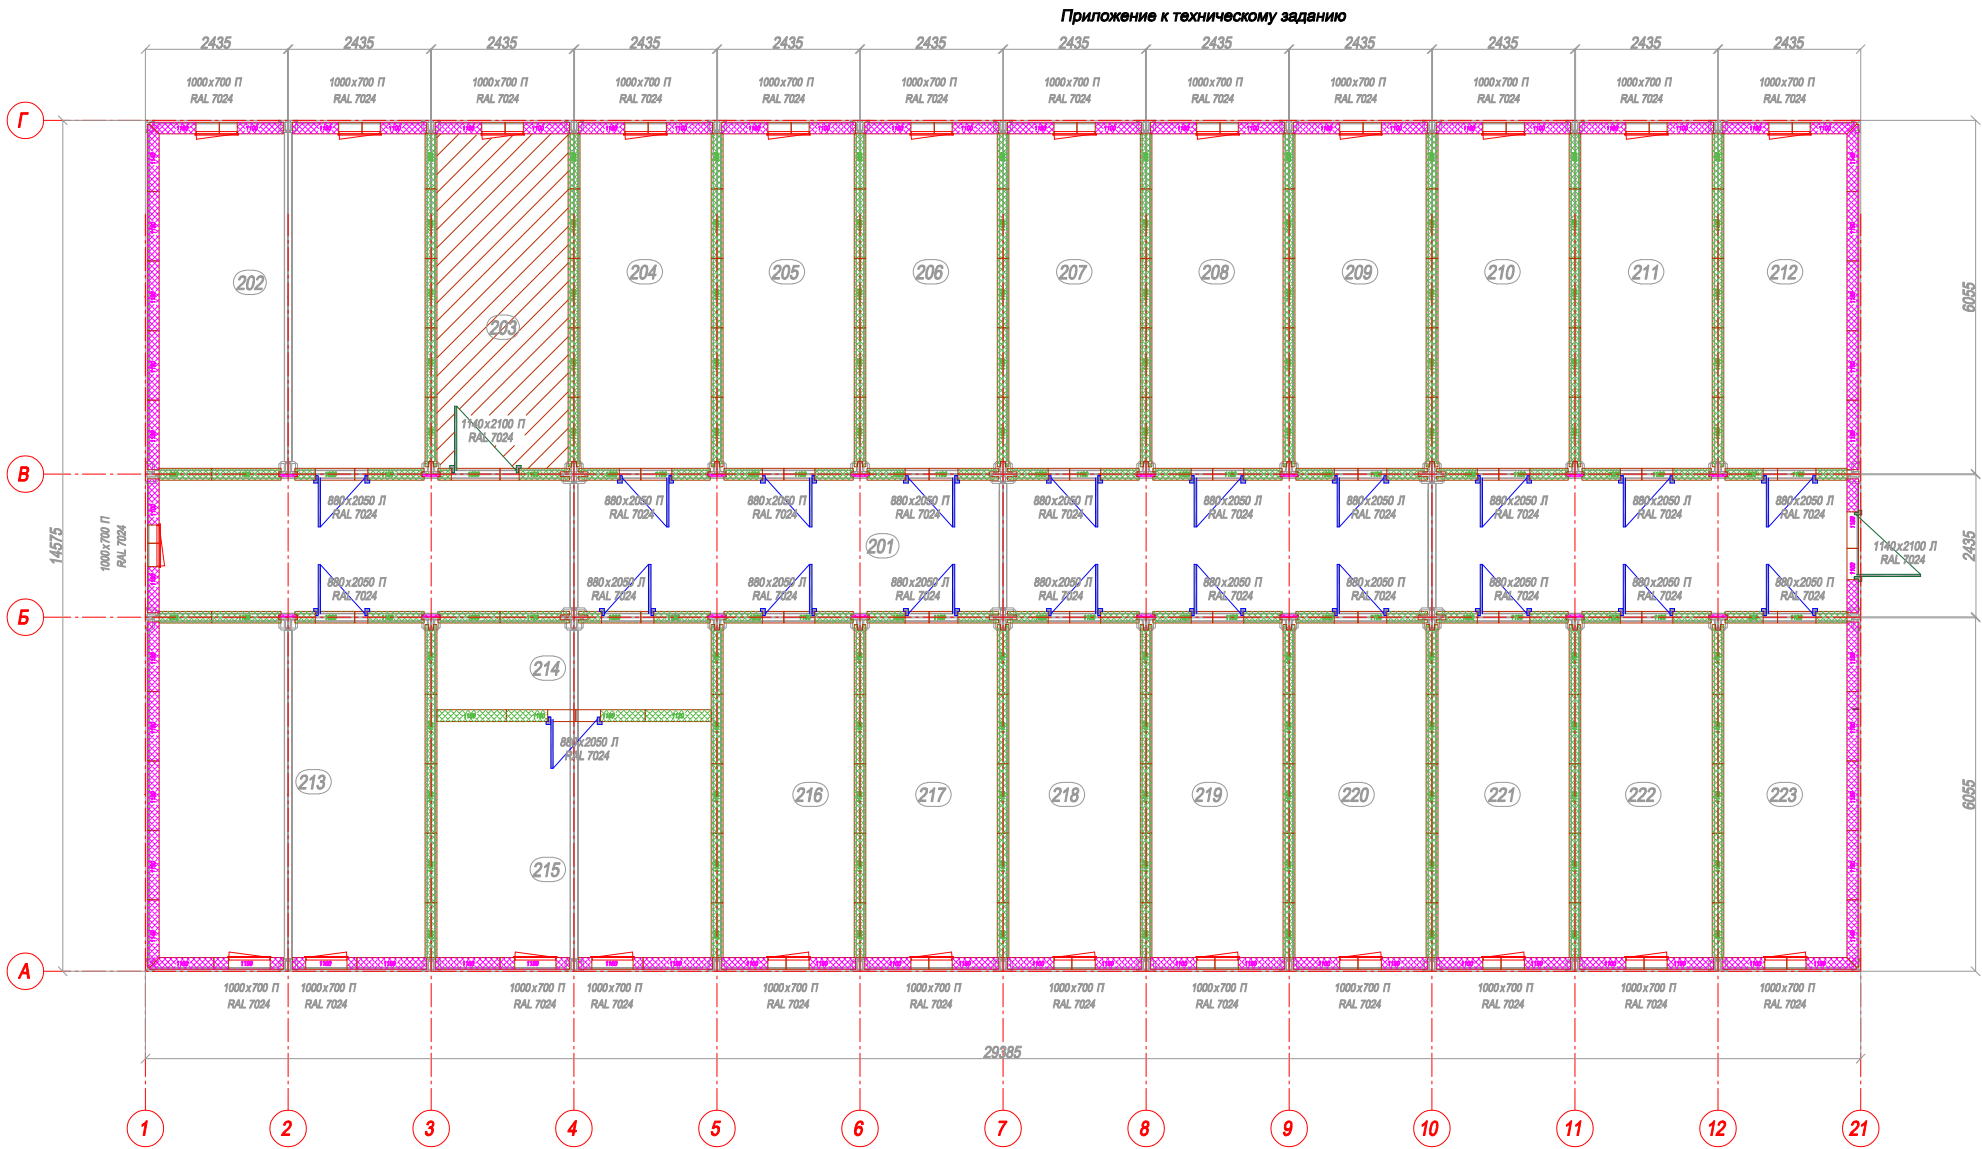

| Экспликация помещений 2 этажа |                       |             |
|-------------------------------|-----------------------|-------------|
| № пом.                        | Наименование          | Площадь, м² |
| 201                           | Коридор               | 65          |
| 202                           | Столовая              | 25          |
| 203                           | Лестница              | 12          |
| 204                           | Комната на 4 человека | 12          |
| 205                           | Комната на 4 человека | 12          |
| 206                           | Комната на 4 человека | 12          |
| 207                           | Комната на 4 человека | 12          |
| 208                           | Комната на 4 человека | 12          |
| 209                           | Комната на 4 человека | 12          |
| 210                           | Комната на 4 человека | 12          |
| 211                           | Комната на 4 человека | 12          |
| 212                           | Хоз. помещение        | 11          |
| 213                           | Санузел               | 25          |
| 214                           | Раздевалка            | 6           |
| 215                           | Душевая               | 21          |
| 216                           | Комната на 2 человека | 12          |
| 217                           | Комната на 2 человека | 12          |
| 218                           | Комната на 2 человека | 12          |
| 219                           | Комната на 2 человека | 12          |
| 220                           | Комната на 2 человека | 12          |
| 221                           | Комната на 2 человека | 12          |
| 222                           | Комната на 2 человека | 12          |
| 223                           | Сушилка               | 11          |
| Итого:                        |                       | 356         |

|            |      |             |         |      |                                                                      |      |        |  |  |  |
|------------|------|-------------|---------|------|----------------------------------------------------------------------|------|--------|--|--|--|
| Изм.       | Лист | Недокумента | Подпись | Дата | Ямало-Ненецкий округ, г. Салехард,<br>ул. Ангальский мыс, 59, стр. 3 |      |        |  |  |  |
| Разработал |      |             |         |      |                                                                      |      |        |  |  |  |
| Проверил   |      |             |         |      |                                                                      |      |        |  |  |  |
|            |      |             |         |      | Мобильное здание для временного размещения персонала                 |      |        |  |  |  |
|            |      |             |         |      | Стадия                                                               | Лист | Листов |  |  |  |
|            |      |             |         |      |                                                                      | 2    | 2      |  |  |  |
|            |      |             |         |      | План помещений 2 этаж                                                |      |        |  |  |  |
|            |      |             |         |      |                                                                      |      |        |  |  |  |
|            |      |             |         |      | Ф о р м а т                                                          |      |        |  |  |  |